

ΕΦΗΜΕΡΙΣ ΤΗΣ ΚΥΒΕΡΝΗΣΕΩΣ
ΤΗΣ ΕΛΛΗΝΙΚΗΣ ΔΗΜΟΚΡΑΤΙΑΣ

ΕΝ ΑΘΗΝΑΙΣ ΤΗ 2 ΝΟΕΜΒΡΙΟΥ 1978 | ΤΕΥΧΟΣ ΠΡΩΤΟΝ | ΑΡΙΘΜΟΣ ΦΥΛΛΟΥ 183

ΠΕΡΙΕΧΟΜΕΝΑ

ΔΙΑΤΑΓΜΑΤΑ

(1)

ΠΡΟΕΔΡΙΚΟΝ ΔΙΑΤΑΓΜΑ ΥΠ' ΑΡΙΘ. 787

Περὶ μετονομασίας τῆς Κοινότητος Καρυδέας τοῦ Νομοῦ Ἄρτης.

Ο ΠΡΟΕΔΡΟΣ ΤΗΣ ΕΛΛΗΝΙΚΗΣ ΔΗΜΟΚΡΑΤΙΑΣ

Ἔχοντες ὑπ' ὄψει :

1. Τὰς διατάξεις τῶν ἄρθρων 10 παρ. 1 καὶ 219 τοῦ Δημοτικοῦ καὶ Κοινοτικοῦ Κώδικος (Π.Δ. 933/1975).
2. Τὴν γνώμην τοῦ Κοινοτικοῦ Συμβουλίου Καρυδέας τοῦ Νομοῦ Ἄρτης, ἐκφρασθεῖσαν κατὰ τὴν συνεδρίασιν αὐτοῦ τῆς 4ης Δεκεμβρίου 1977.
3. Τὴν γνώμην τοῦ παρὰ τῷ Ὑπουργείῳ Ἐσωτερικῶν συμβουλίου τοπωνυμιῶν, ἐκφρασθεῖσαν κατὰ τὴν συνεδρίασιν αὐτοῦ τῆς 15ης Ἰουνίου 1978.
4. Τὴν ὑπ' ἀριθ. 99685/19-12-1977 κοινὴν ἀπόφασιν τῶν, Πρωθυπουργοῦ καὶ Ὑπουργοῦ Ἐσωτερικῶν, περὶ μεταβιβάσεως ἁρμοδιοτήτων εἰς τὸν Ὑφυπουργὸν Ἐσωτερικῶν.
5. Τὴν ὑπ' ἀριθ. 717 τῆς 10ης Αὐγούστου 1978, γνωμοδότησιν τοῦ Συμβουλίου τῆς Ἐπικρατείας, προτάσει τοῦ ἐπὶ τῶν Ἐσωτερικῶν Ὑφυπουργοῦ, ἀποφασίζομεν :

Ἄρθρον μόνον.

Ἡ Κοινότης Καρυδέας τῆς Ἐπαρχίας καὶ τοῦ Νομοῦ Ἄρτης, μετονομάζεται εἰς «Κοινότης Σκούπας».

Εἰς τὸν ἐπὶ τῶν Ἐσωτερικῶν Ὑφυπουργόν, ἀνατίθεμεν τὴν δημοσίευσιν καὶ ἐκτέλεσιν τοῦ παρόντος Διατάγματος.

Ἐν Ἀθήναις τῇ 6 Ὀκτωβρίου 1978

Ο ΠΡΟΕΔΡΟΣ ΤΗΣ ΔΗΜΟΚΡΑΤΙΑΣ

ΚΩΝΣΤΑΝΤΙΝΟΣ Δ. ΤΣΑΤΣΟΣ

Ο ΥΦΥΠΟΥΡΓΟΣ ΕΣΩΤΕΡΙΚΩΝ

ΓΕΩΡΓΙΟΣ ΣΟΥΦΛΙΑΣ

(2)

ΠΡΟΕΔΡΙΚΟΝ ΔΙΑΤΑΓΜΑ ΥΠ' ΑΡΙΘ. 788

Περὶ συστάσεως παρὰ τῷ Δήμῳ Πετρουπόλεως Νομοῦ Ἀττικῆς ἰδίου νομικοῦ προσώπου ὑπὸ τὸ ὄνομα «Πολιτιστικὸν Κέντρον Πετρουπόλεως».

Ο ΠΡΟΕΔΡΟΣ ΤΗΣ ΕΛΛΗΝΙΚΗΣ ΔΗΜΟΚΡΑΤΙΑΣ

Ἔχοντες ὑπ' ὄψει:

1. Τὰς διατάξεις τῶν ἄρθρων 139 καὶ 219 τοῦ Δημοτικοῦ καὶ Κοινοτικοῦ Κώδικος (Π.Δ. 933/1975).

2. Τὴν ὑπ' ἀριθ. 99685/19.12.1977 κοινὴν ἀπόφασιν τῶν Πρωθυπουργοῦ καὶ Ὑπουργοῦ Ἐσωτερικῶν, περὶ μεταβιβάσεως ἁρμοδιοτήτων εἰς τὸν Ὑφυπουργὸν Ἐσωτερικῶν.

3. Τὴν ὑπ' ἀριθ. 725 τῆς 10ης Αὐγούστου 1978 γνωμοδότησιν τοῦ Συμβουλίου τῆς Ἐπικρατείας, προτάσει τοῦ ἐπὶ τῶν Ἐσωτερικῶν Ὑφυπουργοῦ, ἀποφασίζομεν:

Ἄρθρον μόνον.

Ἐγκρίνεται ἡ ὑπ' ἀριθ. 22/8.3.1978 ἀπόφασις τοῦ Δημοτικοῦ Συμβουλίου Πετρουπόλεως, ὡς ἐτροποποιήθη διὰ τῆς ὑπ' ἀριθ. 68/14.6.1978 ὁμοίας τοῦ αὐτοῦ Συμβουλίου, καθ' ὅσον ἀφορᾷ τὴν σύστασιν ἰδίου νομικοῦ προσώπου ὑπὸ τὸ ὄνομα «Πολιτιστικὸν Κέντρον Πετρουπόλεως» ἔχουσα οὕτω:

1. Συνιστᾶται νομικὸν πρόσωπον ὑπὸ τὴν ἄμεσον ἐξάρτησιν καὶ ἐποπτείαν τοῦ Δήμου Πετρουπόλεως Νομοῦ Ἀττικῆς ὑπὸ τὸ ὄνομα «Πολιτιστικὸν Κέντρον Πετρουπόλεως».

2. Σκοπὸς τοῦ Πολιτιστικοῦ Κέντρου Πετρουπόλεως εἶναι ἡ δημιουργία καὶ ἀνάπτυξις πάσης μορφῆς, πνευματικῆς, καλλιτεχνικῆς καί, γενικῶς, πολιτιστικῆς δραστηριότητος εἰς τὴν περιοχὴν τοῦ Δήμου Πετρουπόλεως.

Ἐνδεικτικῶς, ἀναφέρονται αἱ κατωτέρω δραστηριότητες:

α. Ἡ ἔρευνα καὶ προώθησις διὰ δημοσίαν συζήτησιν τῶν προβλημάτων τῶν ἀπασχολούντων τοὺς κατοίκους τοῦ Δήμου Πετρουπόλεως καὶ ἰδιαιτέρως τῆς Νεολαίας.

β. Ἐκλαΐκευσις καὶ διάδοσις τῶν διαφόρων ἐπιστημονικῶν ἐπιτεύξεων διὰ τῆς πραγματοποιήσεως διαλέξεων καὶ ἐλευθέρων συζητήσεων καὶ τῆς ἐκδόσεως ἐνημερωτικῶν φυλλαδίων κλπ.

γ. Δημιουργία θεατρικοῦ ὁμίλου καὶ ὑποβοήθησις τοῦ ἔργου ἰδιωτικῶν ἢ ἑτέρων ἐρασιτεχνικῶν ὁμίλων.

δ. Δημιουργία ὁμίλου λαϊκῶν χορῶν, χορωδίας καὶ λαϊκῆς ὀρχήστρας, ὑποβοήθησις τοῦ ἔργου ἰδιωτικῶν ἢ ἑτέρων ἐρασιτεχνικῶν ὁμίλων.

ε. Δημιουργία ὁμίλου κουκλοθεάτρου καὶ θεάτρου σκιῶν καὶ ὑποβοήθησις τοῦ ἔργου ἰδιωτικῶν ἢ ἑτέρων ἐρασιτεχνικῶν ὁμίλων.

στ. Δημιουργία πινακοθήκης μὲ ἔργα ἐντοπίων καλλιτεχνῶν.

ζ. Ἡ διοργάνωσις ἐκθέσεων ζωγραφικῆς, γλυπτικῆς, χαρακτικῆς, διακοσμήσεως καὶ φωτογραφίας.

η. Ἡ συγκέντρωσις λαογραφικοῦ ὑλικοῦ διὰ τὴν διατήρησιν τῆς λαϊκῆς παραδόσεως.

θ. Ἡ διοργάνωσις κινηματογραφικῶν προβολῶν καλλιτεχνικῆς ποιότητος ἢ ἐπιστημονικοῦ ἐνδιαφέροντος.

ι. Ἡ δημιουργία σκακιστικῆς ὁμάδος καὶ ἡ διοργάνωσις σκακιστικῶν ἀγώνων.

ια. Ἡ διοργάνωσις ἐκδρομῶν καὶ ἄλλων κοινωνικῶν ἐκδηλώσεων διὰ τὴν πνευματικήν, καλλιτεχνικήν, ἐπιστημονικὴν καὶ γενικώτερον τὴν πολιτιστικὴν ἐνημέρωσιν τῶν δημοτῶν Πετρουπόλεως.

ιβ. Πᾶσα ἐν γένει δραστηριότης Πολιτιστικῆς φύσεως.

3. Πόροι αὐτοῦ εἶναι: α) ἐτησία ἐπιχορήγησις τοῦ Δήμου, καθοριζομένη κατ' ἔτος δι' ἀποφάσεως τοῦ Δημοτικοῦ Συμβουλίου, β) πάσης φύσεως εἰσφοραί, δωρεαί, κληρονομίαι καὶ κληροδοσίαι, γ) εἰσπράξεις ἐκ τοῦ ἀντιτίμου τῶν παρεχομένων ὑπὸ τοῦ νομικοῦ προσώπου πραγμάτων ἢ ὑπηρεσιῶν, δ) πρόσοδοι ἐκ τῆς ἰδίας αὐτοῦ περιουσίας καὶ ε) πᾶσα παροχὴ τοῦ Κράτους ἢ ἑτέρα νόμιμος πρόσοδος.

4. Τὸ συνιστώμενον νομικὸν πρόσωπον διοικεῖται ὑπὸ ἐννεαμελοῦς Διοικητικοῦ Συμβουλίου, ἀποτελουμένου ἐκ: α) τοῦ ἑκάστοτε Δημάρχου, ὡς Προέδρου, β—δ) τριῶν δημοτικῶν συμβούλων καὶ ε—θ) πέντε κατοίκων, τῶν ε—ζ) μελῶν ὁριζομένων δι' ἀποφάσεως τοῦ Δημοτικοῦ Συμβουλίου καὶ τῶν η—θ) ὁριζομένων ὑπὸ τοῦ Δημάρχου. Ἡ θητεία τῶν μελῶν τοῦ Διοικητικοῦ Συμβουλίου ἀκολουθεῖ τὴν δημοτικὴν περίοδον. Τὸ Διοικητικὸν Συμβούλιον ἐκλέγει ἓν ἐκ τῶν μελῶν αὐτοῦ τὸν Ἀντιπρόεδρον, τὸν γραμματέα καὶ τὸν ἔφορον.

5. Εἰς τὸ Διοικητικὸν Συμβούλιον ἀνήκει ἡ φροντὶς διὰ τὴν ἐπίτευξιν τοῦ σκοποῦ τοῦ Πολιτιστικοῦ Κέντρου Πετρουπόλεως.

Τὸ Διοικητικὸν Συμβούλιον διαχειρίζεται τὴν περιουσίαν τοῦ Πολιτιστικοῦ Κέντρου Πετρουπόλεως, προστατεύει τὰ συμφέροντα αὐτοῦ καὶ ἀσκεῖ ἔλεγχον καὶ ἐποπτείαν διὰ τὴν καθ' ὅλα ὁμαλὴν καὶ εὔρυθμον λειτουργίαν τούτου.

Ἀναθέτει εἰς τὰ μέλη τὴν εἰδικωτέραν ἐπιμέλειαν ὡρισμένων τομέων δραστηριότητος.

Δύναται ἐπίσης νὰ συγκροτῇ ἐπιτροπάς, εἰς τὰς ὁποίας συμμετέχουν καὶ ἰδιῶται μὴ μέλη αὐτοῦ, διὰ τὴν ἐπιμέλειαν συγκεκριμένων τομέων δραστηριότητος (π.χ. ἐπιτροπὴν θεάτρου, ἐπιτροπὴν σκακιστικῶν ἀγώνων κλπ.). Αἱ ἐπιτροπαὶ αὗται θὰ ἀσκοῦν τὰς παραχωρουμένας ὑπὸ τοῦ Διοικητικοῦ Συμβουλίου ἁρμοδιότητας.

6. Τὸ νομικὸν πρόσωπον ἐκπροσωπεῖται ἐνώπιον τῶν δικαστηρίων καὶ πάσης ἀρχῆς ὑπὸ τοῦ Προέδρου καὶ τούτου ἀπόντος ἢ κωλυομένου ὑπὸ τοῦ Ἀντιπροέδρου.

Εἰς τὸν ἐπὶ τῶν Ἐσωτερικῶν Ὑφυπουργόν, ἀνατίθεμεν τὴν δημοσίευσιν καὶ ἐκτέλεσιν τοῦ παρόντος Διατάγματος.

Ἐν Ἀθήναις τῇ 18 Ὀκτωβρίου 1978

Ο ΠΡΟΕΔΡΟΣ ΤΗΣ ΔΗΜΟΚΡΑΤΙΑΣ

ΚΩΝΣΤΑΝΤΙΝΟΣ Δ. ΤΣΑΤΣΟΣ

Ο ΥΦΥΠΟΥΡΓΟΣ ΕΣΩΤΕΡΙΚΩΝ

ΓΕΩΡΓΙΟΣ ΣΟΥΦΛΙΑΣ

(3)

ΠΡΟΕΔΡΙΚΟΝ ΔΙΑΤΑΓΜΑ ΥΠ' ΑΡΙΘ. 789

Περὶ ἀναγνωρίσεως καὶ λειτουργίας ὡς Ἐλευθέρου Τελωνειακοῦ Συγκροτήματος τῶν εἰς θέσιν «Πατάλα» περιοχῆς Ἀσπροπύργου Ἀττικῆς ἐγκαταστάσεων πετρελαιοειδῶν τῆς Ἀνωνύμου Ἑλληνικῆς Ἑταιρείας Πετρελαιοειδῶν Α.Ε. MAMIDOIL - JETOIL.

Ο ΠΡΟΕΔΡΟΣ ΤΗΣ ΕΛΛΗΝΙΚΗΣ ΔΗΜΟΚΡΑΤΙΑΣ

Ἔχοντες ὑπ' ὄψει:

1. Τὰς διατάξεις τοῦ ἄρθρου 4 τοῦ Ν. 436/1914 «περὶ δασμολογικῆς ἀφομοιώσεως τῶν Νέων Χωρῶν» (ΦΕΚ 357/Α/1914), ὡς αὗται συνεπληρώθησαν διὰ τῆς παραγράφου 7 τοῦ ἄρθρου 15 τοῦ Ν.Δ. 4257/1962 (ΦΕΚ 172/Α/1962).

2. Τὰς διατάξεις τοῦ Ν. 390/1914 «περὶ Ἐλευθέρας Ζώνης Θεσσαλονίκης» (ΦΕΚ 342/Α/1912).

3. Τὴν ὑπ' ἀριθ. Δ.3676/932/26-5-1978 (ΦΕΚ 498/Β/1978) ἀπόφασιν τοῦ Πρωθυπουργοῦ καὶ Ὑπουργοῦ Οἰκονομικῶν «περὶ ἀναθέσεως ἁρμοδιοτήτων στοὺς Ὑφυπουργοὺς Οἰκονομικῶν».

4. Τὴν ὑπ' ἀριθ. 960/14-10-1978 γνωμοδότησιν τοῦ Συμβουλίου τῆς Ἐπικρατείας, προτάσει τοῦ Ὑφυπουργοῦ Οἰκονομικῶν, ἀποφασίζομεν:

Ἄρθρον 1.

1. Ἡ κειμένη εἰς θέσιν «Πατάλα» περιοχῆς Ἀσπροπύργου Ἀττικῆς ἰδιόκτητος ἐδαφικὴ ἔκτασις τῆς ἑταιρείας «MAMIDOIL - JETOIL Ἀνώνυμος Ἑλληνικὴ Ἑταιρεία

Πετρελαιοειδῶν» Α.Ε., ὡς αὕτη καθορίζεται ἐν τῇ ἑπομένη παραγράφῳ, μετὰ τῶν ἐν αὐτῷ ὑφισταμένων ἢ δημιουργηθησομένων ἀποθηκευτικῶν καὶ λοιπῶν ἐγκαταστάσεων ἀποταμιεύσεως καὶ διακινήσεως πετρελαιοειδῶν, ἀναγνωρίζεται ὡς Ἐλεύθερον Τελωνειακὸν Συγκρότημα ἀποταμιεύσεως πετρελαιοειδῶν προϊόντων, διεπόμενον ὑπὸ τῶν ἐν ἄρθρῳ 2 τοῦ παρόντος ὁριζομένων διατάξεων.

2. Ἡ ἐδαφικὴ ἔκτασις τοῦ κατὰ τὴν προηγουμένην παράγραφον ἀναγνωριζομένου εἰς θέσιν «Πατάλα» τῆς περιοχῆς Ἀσπροπύργου Ἀττικῆς Ἐλευθέρου Τελωνειακοῦ Συγκροτήματος, ἀποτελοῦσα τμῆμα μεγαλυτέρας ἐκτάσεως ἀγορασθείσης ὑπὸ τῆς ἀνωτέρω ἑταιρείας, δυνάμει τοῦ ὑπ' ἀριθ. 38335 ἀπὸ 26ης Ἰανουαρίου 1976 συμβολαίου τοῦ Συμβολαιογράφου Ἀθηνῶν Στυλιανοῦ Κ. Κουτσουμπέλη (ὁδὸς Λυκούργου ἀριθ. 1) ἀπεικονίζεται εἰς τὸ προσαρτώμενον ἐν τῷ παρόντι καὶ δημοσιευόμενον μετ' αὐτοῦ τοπογραφικὸν διάγραμμα, ἀπὸ μηνὸς Ἰουνίου 1978, τοῦ Πολιτικοῦ Μηχανικοῦ Ἀλεξάνδρου Χ. Παπαδημητροπούλου ὑπὸ στοιχεῖα Α-Β-Γ-Δ-Ε-Ζ-Α, συμφώνως τῷ ὁποίῳ αὕτη ἀνέρχεται εἰς ἑπτὰ χιλιάδας πεντακόσια ἑξήκοντα ὀκτὼ (7.568) τετραγωνικὰ μέτρα καὶ συνορεύει ὡς κάτωθι :

α) Ἀνατολικῶς, ἐπὶ πλευρᾶς ὑπὸ στοιχεῖα Α-Β μήκους ἑκατὸν ἑξήκοντα δύο καὶ πεντήκοντα ἑκατοστῶν (162,50) μέτρων, μὲ ἰδιοκτησίαν ἑταιρείας «DRACOIL» Α.Ε.

β) Νοτίως, ἐπὶ πλευρῶν ὑπὸ στοιχεῖα Β-Γ μήκους τριάκοντα (30) μέτρων καὶ Δ-Ε μήκους εἴκοσι ὀκτὼ (28) μέτρων, μὲ ἰδιοκτησίαν Α.Ε.Ε.Π. «MAMIDOIL - JETOIL».

γ) Δυτικῶς, ἐπὶ πλευρῶν ὑπὸ στοιχεῖα Γ-Δ μήκους ἑβδομήκοντα ἑνὸς (71) μέτρων καὶ Ε-Ζ μήκους ἐνενήκοντα ἑνὸς καὶ ἑξήκοντα ἑκατοστῶν (91,60) μέτρων, μὲ ἰδιοκτησίαν τῶν ἑταιρειῶν Α.Ε.Ε.Π. «MAMIDOIL - JETOIL» καὶ «ΓΑΙΑ ΟΙΛ ΕΛΛΑΣ» Α.Ε., ἀντιστοίχως.

δ) Βορείως, ἐπὶ πλευρᾶς ὑπὸ στοιχεῖα Α-Ζ μήκους πεντήκοντα ἐννέα καὶ τεσσαράκοντα ἑκατοστῶν (59,40) μέτρων, μὲ ἰδιοκτησίαν ΣΑΒΒΑ.

Ἄρθρον 2.

1. Ἐπὶ τοῦ διὰ τοῦ παρόντος ἀναγνωριζομένου Ἐλευθέρου Τελωνειακοῦ Συγκροτήματος καὶ τῶν ἐν αὐτῷ ἀποταμιευομένων πετρελαιοειδῶν ἐφαρμόζονται αἱ κάτωθι διατάξεις :

α) Τῶν ἄρθρων 2, 4, 9 καὶ 11 τοῦ Β. Διατάγματος τῆς 18-4-1920 «περὶ ἐγκαταστάσεως δεξαμενῶν καὶ ἀποθήκης ἐλευθέρας ἀποταμιεύσεως νάφθης, πετρελαίου καὶ τῶν ἐξ αὐτῶν προϊόντων ὑπὸ τῆς Ἑταιρείας Στάνταρ Ὄϊλ Κόμπανυ τῆς Νέας Ὑόρκης» (ΦΕΚ 91/Α/1920).

β) Τοῦ Β. Διατάγματος τῆς 14-7-1937 «περὶ κανονισμοῦ λειτουργίας τῶν ἐν Δραπετσώνι Πειραιῶς Ἐλευθέρων Συγκροτημάτων τῶν Ἑταιρειῶν Σέλλ, Σόκονυ - Βάκιουμ καὶ Σίκομπελ» (ΦΕΚ 282/Α/1937), ὡς ἐτροποποιήθη καὶ συνεπληρώθη μεταγενεστέρως.

γ) Τοῦ Β. Διατάγματος ὑπ' ἀριθ. 21/30-12-1959 «περὶ εἰσαγωγῆς εἰς τὰ Ἐλεύθερα Τελωνειακὰ Συγκροτήματα τῶν Ἑταιρειῶν Πετρελαιοειδῶν ἐγχωρίων ὀρυκτελαίων πρὸς συσκευασίαν» (ΦΕΚ 7/Α/1960).

δ) Τῆς ὑπ' ἀριθ. Χ.3254/56/14-11-1963 ἀποφάσεως τοῦ Ὑπουργοῦ τῶν Οἰκονομικῶν «περὶ εἰσαγωγῆς, ἀποταμιεύσεως καὶ ἀναμίξεως χημικῶν προσθέτων μετ' ὀρυκτελαίων, διὰ τὴν βελτίωσιν τῆς ποιότητος αὐτῶν, ἐντὸς τῶν χώρων τῶν Ἐλευθέρων Τελωνειακῶν Συγκροτημάτων» (ΦΕΚ 532/Β/1963), ὡς ἐτροποποιήθη καὶ συνεπληρώθη μεταγενεστέρως διὰ τῶν ὑπ' ἀριθ. Χ.796/16/12-5-1967 (ΦΕΚ 353/Β/1967) καὶ Τ.826/3/30-2-1971 (ΦΕΚ 186/Β/1971) ὁμοίων, καὶ

ε) Τῶν συναφῶν τούτοις διατάξεων τοῦ Ν. 1165/1918 «περὶ Τελωνειακοῦ Κώδικος».

Ἄρθρον 3.

1. Διὰ τὴν δημιουργίαν ἐντὸς τοῦ ἀνωτέρω Ἐλευθέρου Τελωνειακοῦ Συγκροτήματος τῶν ἀποθηκευτικῶν ἐγκαταστάσεων ἀποταμιεύσεως πετρελαιοειδῶν καὶ τὴν χρησιμοποίησιν αὐτῶν δι' ὃν σκοπὸν προορίζονται δέον νὰ ἔχουν ἐκδοθεῖ αἱ κατὰ νόμον ἄδειαι καὶ ἐγκρίσεις.

2. Ἡ ἑταιρεία Α.Ε.Ε.Π. «MAMIDOIL - JETOIL» ὀφείλει, πρὸ τῆς ἐνάρξεως λειτουργίας τοῦ Συγκροτήματός της νὰ περιφράξῃ αὐτὸ διὰ μανδροτοίχου ὕψους δύο καὶ ἡμίσεος (2,50) τουλάχιστον μέτρων κατὰ τὰ ὑπὸ τοῦ ἄρθρου 2 τοῦ ἀπὸ 18-4-1920 Β. Διατάγματος εἰδικώτερον ὁριζόμενα, ὡς καὶ νὰ διαρρυθμίσῃ καταλλήλως τοὺς χώρους αὐτοῦ κατὰ τὰς ὑποδείξεις τῆς οἰκείας Τελωνειακῆς Ἀρχῆς πρὸς ἀποτελεσματικωτέραν ἄσκησιν ὑπ' αὐτῆς τοῦ κεκανονισμένου ἐλέγχου καὶ ἐποπτείας τούτου.

3. Διὰ τὴν ἔναρξιν λειτουργίας τοῦ ὡς ἄνω Ἐλευθέρου Τελωνειακοῦ Συγκροτήματος ἀπαιτεῖται ἔγγραφος ἄδεια τῆς οἰκείας Τελωνειακῆς Ἀρχῆς, χορηγουμένη τῇ αἰτήσει τῆς ἀνωτέρω ἑταιρείας καὶ μετὰ προηγούμενον ἔλεγχον περὶ πληρώσεως τῶν ὑπὸ τοῦ παρόντος καὶ τῶν κατὰ τὸ ἄρθρον 2 ἐφαρμοζομένων ἐπ' αὐτοῦ λοιπῶν διατάξεων τιθεμένων ὅρων καὶ προϋποθέσεων. Ἐν περιπτώσει παραβάσεως τῶν ἐν λόγῳ ὅρων καὶ προϋποθέσεων ἡ ὡς ἄνω ἄδεια λειτουργίας τοῦ Συγκροτήματος ἀνακαλεῖται ὑπὸ τῆς αὐτῆς Τελωνειακῆς Ἀρχῆς.

4. Τὸ διὰ τοῦ παρόντος ἀναγνωριζόμενον Ἐλεύθερον Τελωνειακὸν Συγκρότημα ὑπάγεται εἰς τὴν ἁρμοδιότητα τοῦ Τελωνείου Ἐλευθέρων Συγκροτημάτων τῆς Νομαρχίας Ἀττικῆς, ὅπερ ὁρίζει τὸν Προϊστάμενον καὶ τὸ λοιπὸν προσωπικὸν τῆς ἀσκούσης τὴν ἐποπτείαν καὶ ἔλεγχον αὐτοῦ Τελωνειακῆς Ὑπηρεσίας.

Εἰς τὸν Ὑφυπουργὸν Οἰκονομικῶν, ἀνατίθεμεν τὴν δημοσίευσιν καὶ ἐκτέλεσιν τοῦ παρόντος Διατάγματος.


Ἐν Ἀθήναις τῇ 25 Ὀκτωβρίου 1978

Ο ΠΡΟΕΔΡΟΣ ΤΗΣ ΔΗΜΟΚΡΑΤΙΑΣ

ΚΩΝΣΤΑΝΤΙΝΟΣ Δ. ΤΣΑΤΣΟΣ

Ο ΥΦΥΠΟΥΡΓΟΣ ΟΙΚΟΝΟΜΙΚΩΝ

ΠΑΝΑΓΙΩΤΗΣ ΜΠΟΚΟΒΟΣ

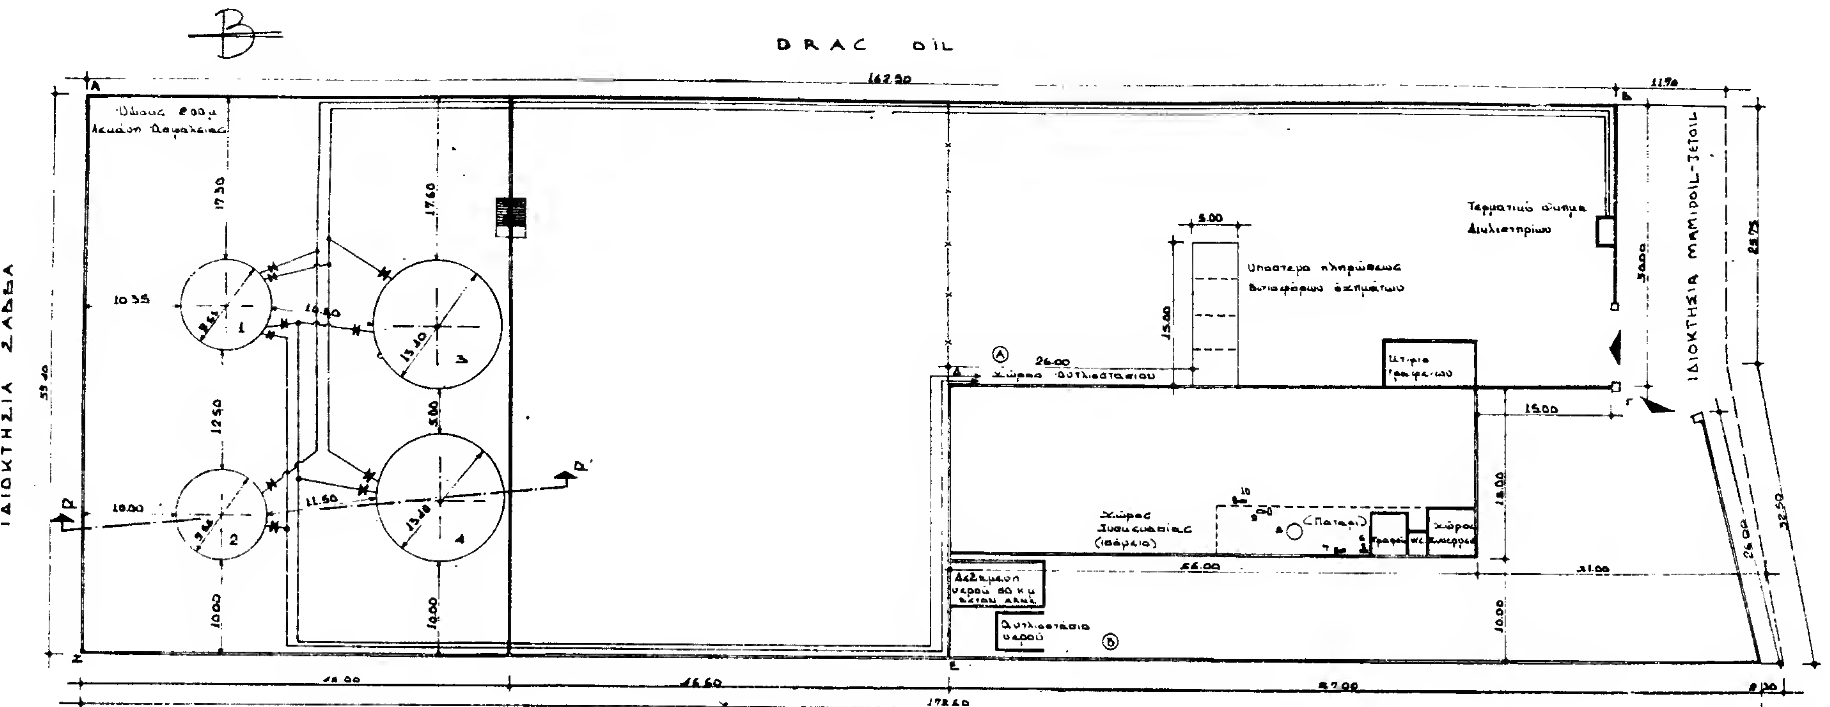

ΑΝΑΛΥΣΗ ΕΓΚΑΤΑΣΤΗΜΕΝΗΣ ΙΣΧΥΟΣ		
α/α	Είδος Μηχανήματος	Ισχύς σε HP
1.	Αντλία Πετρελαίου με ηλεκτροκινητ.	15.00
2.	Αντλία Πετρελαίου με ηλεκτροκινητήρ.	15.00
3	Αντλία Βενζίνης με ηλεκτροκινητήρα	7.50
4	Αντλία πηγαδιού με ηλεκτροκινητήρα	15.00
5	Αντλία πυρασφαλείας με ηλεκτροκινητήρα	40.00
6	Αντλία πληρώσεως δεξαμενών Ορυκτελαίων	5.50
7	Αντλία πληρώσεως δοχείων Ορυκτελαίων	1.00
8	Ηλεκτροκινητήρας αυτόματος κλειστικής μηχανής	1.50
9	Αντλία [illegible] αυτόματος κλειστικής μηχανής	1.50
10	Αντλία μεταγγίσεων δεξαμενών Ορυκτελαίων	1.50
	Σύνολο Εγκατεστημένης Ισχύος	103.50

ΥΠΟΛΟΓΙΣΜΟΣ ΛΕΚΑΝΗΣ ΑΣΦΑΛΕΙΑΣ	
Όγκος Μεγαλυτέρης Δεξαμενής	1967 κ.μ.
Ύψος Τοιχώματος	2.00 μ
Όγκος Υπολοίπων Δεξαμενών	3.617 κμ.
25% Όγκου Υπολ. «	905 κμ.
Σύνολο όγκου 1967+905	2872 κμ.
Όγκος Λεκάνης Ασφαλείας	
45.00 x 59.40 x 2.00 = 5.346 > 2872 κμ	

ΠΙΝΑΚΑΣ ΔΕΞΑΜΕΝΩΝ ΥΓΡΩΝ ΚΑΥΣΙΜΩΝ				
α/α	Είδος Καυσίμου	Διαστ. σε m Διαμ.×Ύψος	Χωρητικότ. σε κμ.	Παρατηρ.
1	Βενζίνη	9.55×12.00	860	—
2	»	9.55×11.00	790	—
3	DIESEL	13.40×14.00	1967	—
4	DIESEL	13.40×14.00	1967	—
	Σύνολο Χωρητικ/τας 5584			

	MAMIDOIL - JETOIL A.E		
ΕΡΓΟΝ	ΕΓΚΑΤΑΣΤΑΣΕΙΣ ΑΠΟΘΗΚΕΥΣΕΟΣ ΠΕΤΡ/ΔΩΝ ΚΑΙ ΣΥΣΚΕΥΑΣΤΗΡΙΟ ΟΡΥΚΤΕΛΑΙΩΝ		
ΘΕΣΗ	ΑΣΠΡΟΠΥΡΓΟΣ ΑΤΤΙΚΗΣ		
ΣΧΕΔΙΟ	ΤΟΠΟΓΡΑΦΙΚΟ ΔΙΑΓΡΑΜΜΑ ΙΔΙΟΚΤΗΣΙΑΣ ΚΑΙ ΕΓΚΑΤΑΣΤΑΣΕΩΝ		
ΚΛΙΜΑΚΑ	ΣΥΝΤΑΞΗ	ΘΕΩΡΗΣΗ	ΑΡΙΘΜ.
1:500 ΣΕΠΤΕΜΒΡΙΟΣ 1978	ΑΛ. ΠΑΠΑΔΗΜΗΤΡΟΠΟΥΛΟΣ ΠΟΛΙΤΙΚΟΣ ΜΗΧΑΝΙΚΟΣ Ε.Μ.Π ΔΕΙΝΟΚΡΑΤΟΥΣ 42 ΤΗΛ. 728.889		5

(4)

ΠΡΟΕΔΡΙΚΟΝ ΔΙΑΤΑΓΜΑ ΥΠ' ΑΡΙΘ. 790

Περὶ ὁριστικῆς παραχωρήσεως μεταλλείου αἱματίτου ἐν τῷ Νομῷ Μεσσηνίας εἰς τὸν Ἰωάννην Χαρ. Κάτσον.

Ο ΠΡΟΕΔΡΟΣ ΤΗΣ ΕΛΛΗΝΙΚΗΣ ΔΗΜΟΚΡΑΤΙΑΣ

Ἔχοντες ὑπ' ὄψει :

α) Τὰς διατάξεις τοῦ ἄρθρου 180 τοῦ Ν.Δ. 210/73 «περὶ μεταλλευτικοῦ κώδικος» (ΦΕΚ 277/τ. Α'/5.10.73), ὡς οὗτος ἐτροποποιήθη ὑπὸ τῶν διατάξεων τοῦ Ν.Δ. 180/74 (ΦΕΚ 347/τ. Α'/20.11.74) καὶ τοῦ Νόμου 274/1976 (ΦΕΚ 50/τ.Α'/6.3.76) καὶ τὰς τοιαύτας τῶν ἄρθρων 4, 15, 16, 17, 19, 20, 21, 31 κ.λπ. τοῦ προϊσχύσαντος Μεταλλευτικοῦ Κώδικος (Π.Δ. τῆς 28 Ὀκτωβρίου 1929 «περὶ κωδικοποιήσεως εἰς ἑνιαῖον κείμενον τοῦ Νόμου ΓΦΚΔ/1910 περὶ μεταλλείων κ.λπ.» (ΦΕΚ 397/τ.Α'/11.11.29), ὡς αὗται ἀντικατεστάθησαν, ἐτροποποιήθησαν καὶ συνεπληρώθησαν διὰ μεταγενεστέρων διατάξεων καὶ ἰδίᾳ ὑπὸ τοῦ Α.Ν. τῆς 17/31 Ὀκτωβρίου 1935 καὶ τοῦ Ν.Δ. 4029/59 κ.λπ.

β) Τὰς διατάξεις τοῦ Ν. 400/1976 (ΦΕΚ 203/τ.Α'/3.8.76) «περὶ Ὑπουργικοῦ Συμβουλίου καὶ Ὑπουργείων».

γ) Τὴν ὑπ' ἀριθ. 78077/8358/14-12-77 (ΦΕΚ 1295/τ. Β'/16-12-77) κοινὴν ἀπόφασιν τοῦ Πρωθυπουργοῦ καὶ τοῦ Ὑπουργοῦ Βιομηχανίας καὶ Ἐνεργείας «περὶ ἀναθέσεως ἁρμοδιοτήτων εἰς τὸν Ὑφυπουργὸν Βιομηχανίας καὶ Ἐνεργείας», ὡς αὕτη ἐτροποποιήθη διὰ τῆς ὑπ' ἀριθ. 40182/4593/23-6-78 (ΦΕΚ 585/τ. Β'/30-6-78) ὁμοίας.

δ) Τὴν ὑπ' ἀριθ. 28084/5-12-1977 προκήρυξιν τοῦ Νομάρχου Μεσσηνίας νομίμως δημοσιευθεῖσαν καὶ τοιχοκολληθεῖσαν, προτάσει τοῦ ἐπὶ τῆς Βιομηχανίας καὶ Ἐνεργείας Ὑφυπουργοῦ, ἀποφασίζομεν :

Παραχωροῦμεν εἰς τὸν Ἰωάννην Χαρ. Κάτσον, κάτοικον Καλαμάτας δικαίωμα μεταλλειοκτησίας, ἤτοι ἀναζητήσεως, ἐξορύξεως καὶ ἐκμεταλλεύσεως αἱματίτου καὶ λοιπῶν μεταλλευτικῶν ὀρυκτῶν, πλὴν τῶν ὑπὲρ τοῦ Δημοσίου ἐξῃρημένων τῆς παραχωρήσεως τοιούτων δυνάμει τῶν κειμένων διατάξεων «περὶ Μεταλλείων», ἐπὶ τῇ βάσει τῆς ἀπὸ 29-5-1973 ἀρχικῆς αἰτήσεως τοῦ ὡς ἄνω, ἐφ' ἧς ἐξεδόθη ὑπὸ τοῦ Νομάρχου Μεσσηνίας ἡ ὑπ' ἀριθ. 5434/13-3-74 ἄδεια μεταλλευτικῶν ἐρευνῶν, νομίμως δημοσιευθεῖσα εἰς τὸ ὑπ' ἀριθ. 370 (τ.Β') τῆς 29-3-74 φύλλον τῆς Ἐφημερίδος τῆς Κυβερνήσεως, ἐπὶ χώρου κειμένου εἰς τὴν περιφέρειαν τῆς Κοινότητος Νεδούσης τοῦ Νομοῦ Μεσσηνίας, ἐκτάσεως στρεμμάτων 9148,875 καὶ ἔχοντος γύρωθεν τὰ ἑξῆς ὅρια :

(1) Τριγωνομετρικὸ Μάλεβος (ὑψ. 1612) Γ.Υ.Σ.

Ἀζιμουθιακὲς συντ/νες Χ = — 19222,72, Ψ = — 8838,67 ἐκεῖθεν εἰς

(2) Τ.Σ.Β.

Ἀζιμουθιακὲς συντ/νες Χ = — 21950, Ψ = — 10710, ἐκεῖθεν εἰς

(3) Τ.Σ.Γ.

Ἀζιμουθιακὲς συντ/νες Χ = — 21600, Ψ = — 13245, ἐκεῖθεν εἰς

(4) Τ.Σ.Δ.

Ἀζιμουθιακὲς συντ/νες Χ = — 20350, Ψ = — 12500, ἐκεῖθεν εἰς

(5) Τ.Σ.Α.

Ἀζιμουθιακὲς συντ/νες Χ = — 18300, Ψ = — 12050 καὶ ἀκεῖθεν εἰς τὸ ἀρχικὸν σημεῖον, ὡς ταῦτα καθορίζονται ἐπὶ τοῦ εἰς τετραπλοῦν ὑποβληθέντος σχεδιαγράμματος, διορθωθέντος καὶ θεωρηθέντος ὑπὸ τοῦ Ἐπιθεωρητοῦ Μεταλλείων Νοτίου Ἑλλάδος.

Αἱ ἀζιμουθιακαὶ συντεταγμέναι ἀναφέρονται εἰς τὸ κέντρον τοῦ Ἐπιτελικοῦ χάρτου Φ. ΣΠΑΡΤΗ. Κλῖμαξ 1 : 100.000 $\varphi = 37^{o}\,15'$ $\lambda = -\,1^{o}\,15'$.

Τὸ παραχωρούμενον δικαίωμα μεταλλειοκτησίας ἰσχύει ἐπὶ μῖναν πεντηκονταετίαν, ἀρχομένην ἀπὸ τῆς δημοσιεύσεως τοῦ παρόντος Π. Δ/τος, δυνάμενον νὰ παραταθῇ ὑπὸ τὰς προϋποθέσεις τῶν διατάξεων τοῦ ἄρθρου 8 τοῦ Ν. 274/1976.

Εἰς τὸν ἐπὶ τῆς Βιομηχανίας καὶ Ἐνεργείας Ὑφυπουργόν, ἀνατίθεμεν τὴν δημοσίευσιν καὶ ἐκτέλεσιν τοῦ παρόντος Διατάγματος.

Ἐν Ἀθήναις τῇ 18 Ὀκτωβρίου 1978

Ο ΠΡΟΕΔΡΟΣ ΤΗΣ ΔΗΜΟΚΡΑΤΙΑΣ
ΚΩΝΣΤΑΝΤΙΝΟΣ Δ. ΤΣΑΤΣΟΣ

Ο ΥΦΥΠΟΥΡΓΟΣ ΒΙΟΜΗΧΑΝΙΑΣ ΚΑΙ ΕΝΕΡΓΕΙΑΣ
ΜΙΧΑΗΛ ΠΡΩΤΟΠΑΠΑΔΑΚΗΣ

(5)

ΠΡΟΕΔΡΙΚΟΝ ΔΙΑΤΑΓΜΑ ΥΠ' ΑΡΙΘ. 791

Περὶ κυρώσεως συμπληρωματικῶν πινάκων, ποὺ καταρτίσθηκαν ἀπὸ τὸ Ἀνώτερο Συμβούλιο Χωροφυλακῆς.

Ο ΠΡΟΕΔΡΟΣ ΤΗΣ ΕΛΛΗΝΙΚΗΣ ΔΗΜΟΚΡΑΤΙΑΣ

Ἔχοντας ὑπόψη :

1. Τὰ ἄρθρα 12 καὶ 15 τοῦ Νόμου 400/76 «περὶ Ὑπουργικοῦ Συμβουλίου καὶ Ὑπουργείων» καὶ

2. Τὰ ἄρθρα 9, 26, 24, 27, 36, 37, 38, 39 καὶ 47 παρ. 4 τοῦ Νόμου 671/1977 «περὶ ἱεραρχίας, προαγωγῶν, ἀποστρατείας καὶ μεταθέσεων τῶν μονίμων Ἀξιωματικῶν τῶν Σωμάτων Χωροφυλακῆς, Ἀστυνομίας Πόλεων καὶ Πυροσβεστικοῦ», ὕστερα ἀπὸ πρόταση τοῦ Ὑπουργοῦ Δημοσίας Τάξεως, κυρώνουμε τοὺς κατωτέρω συμπληρωματικοὺς πίνακες ποὺ καταρτίσθηκαν ἀπὸ τὸ Ἀνώτερο Συμβούλιο Χωροφυλακῆς μὲ τὸ 12/1978 πρακτικό του :

α) Ἀντισυνταγματαρχῶν Χωροφυλακῆς, ἔτους 1976-1977, ποὺ κρίθηκαν προακτέοι κατ' ἀρχαιότητα.

β) Ἀντισυνταγματαρχῶν Χωροφυλακῆς, ἔτους 1975-1976, ποὺ κρίθηκαν προακτέοι κατ' ἀρχαιότητα.

γ) Συνταγματαρχῶν Χωροφυλακῆς, ἔτους 1977-1978, ποὺ κρίθηκαν «παραμένοντες εἰς τὸν αὐτὸν βαθμόν».

δ) Συνταγματαρχῶν Χωροφυλακῆς, ἔτους 1978-1979, ποὺ κρίθηκαν «ὡς εὐδοκίμως τερματίσαντες τὴν σταδιοδρομίαν των».

ε) Ταγματαρχῶν Χωροφυλακῆς, ἔτους 1976-1977, ποὺ κρίθηκαν «παραμένοντες εἰς τὸν αὐτὸν βαθμόν».

στ) Ταγματαρχῶν Χωροφυλακῆς, ἔτους 1977-1978, ποὺ κρίθηκαν «παραμένοντες εἰς τὸν αὐτὸν βαθμόν».

ζ) Ἀντισυνταγματαρχῶν Χωροφυλακῆς, ἔτους 1975-1976, ποὺ κρίθηκαν «προακτέοι κατ' ἐκλογήν», σύμφωνα μὲ τὶς διατάξεις τοῦ ἄρθρου 52 παρ. 7 τοῦ Ν.Δ. 139/1969.

Στὸν ἴδιο ἐπὶ τῆς Δημοσίας Τάξεως Ὑπουργό, ἀναθέτουμε τὴν δημοσίευσιν καὶ ἐκτέλεση τοῦ παρόντος Διατάγματος.

Ἀθῆναι, 24 Ὀκτωβρίου 1978

Ο ΠΡΟΕΔΡΟΣ ΤΗΣ ΔΗΜΟΚΡΑΤΙΑΣ
ΚΩΝΣΤΑΝΤΙΝΟΣ Δ. ΤΣΑΤΣΟΣ

Ο ΥΠΟΥΡΓΟΣ ΔΗΜΟΣΙΑΣ ΤΑΞΕΩΣ
ΑΝΑΣΤΑΣΙΟΣ ΜΠΑΛΚΟΣ

(6)

ΠΡΟΕΔΡΙΚΟΝ ΔΙΑΤΑΓΜΑ ΥΠ' ΑΡΙΘ. 792

Περὶ κυρώσεως συμπληρωματικῶν πινάκων, ποὺ καταρτίσθηκαν ἀπὸ τὸ Ἀνώτατο Συμβούλιο Χωροφυλακῆς.

Ο ΠΡΟΕΔΡΟΣ ΤΗΣ ΕΛΛΗΝΙΚΗΣ ΔΗΜΟΚΡΑΤΙΑΣ

Ἔχοντας ὑπόψη :

1. Τὰ ἄρθρα 12 καὶ 15 τοῦ Ν. 400/1976 «περὶ Ὑπουργικοῦ Συμβουλίου καὶ Ὑπουργείων» καί,

2. Τὰ ἄρθρα 27, 36, 37 καὶ 38 τοῦ Ν. 671/1977 «περὶ ἱεραρχίας, προαγωγῶν, ἀποστρατείας καὶ μεταθέσεων τῶν μονίμων ἀξιωματικῶν τῶν Σωμάτων Χωροφυλακῆς, Ἀστυνομίας Πόλεων καὶ Πυροσβεστικοῦ», ὕστερα ἀπὸ πρόταση

τοῦ Ὑπουργοῦ Δημοσίας Τάξεως, κυρώνουμε τοὺς κατωτέρω συμπληρωματικοὺς πίνακες ποὺ καταρτίστηκαν ἀπὸ τὸ Ἀνώτατο Συμβούλιο Χωροφυλακῆς, μὲ τὸ 6/1978 πρακτικό του:

α) Ἀντισυνταγματαρχῶν Χωροφυλακῆς, ἔτους 1978-1979 ποὺ κρίθηκαν προακτέοι κατ' ἐκλογήν.

β) Ἀντισυνταγματαρχῶν Χωροφυλακῆς, ἔτους 1978-1979 ποὺ κρίθηκαν προακτέοι κατ' ἀρχαιότητα.

γ) Ταγματαρχῶν Χωροφυλακῆς, ἔτους 1978-1979, ποὺ κρίθηκαν προακτέοι κατ' ἐκλογήν.

δ) Ταγματαρχῶν Χωροφυλακῆς, ἔτους 1978-1979, ποὺ κρίθηκαν προακτέοι κατ' ἀρχαιότητα.

Στὸν ἴδιο Ὑπουργὸ τῆς Δημοσίας Τάξεως, ἀναθέτουμε τὴ δημοσίευση καὶ ἐκτέλεση τοῦ Διατάγματος τούτου.

Ἀθῆναι, 24 Ὀκτωβρίου 1978.

Ο ΠΡΟΕΔΡΟΣ ΤΗΣ ΔΗΜΟΚΡΑΤΙΑΣ
ΚΩΝΣΤΑΝΤΙΝΟΣ Δ. ΤΣΑΤΣΟΣ

Ο ΥΠΟΥΡΓΟΣ ΔΗΜΟΣΙΑΣ ΤΑΞΕΩΣ
ΑΝΑΣΤΑΣΙΟΣ ΜΠΑΛΚΟΣ

(7)

ΠΡΟΕΔΡΙΚΟΝ ΔΙΑΤΑΓΜΑ ΥΠ' ΑΡΙΘ. 793

Περὶ κυρώσεως συμπληρωματικῶν πινάκων, ποὺ καταρτίσθηκαν ἀπὸ τὸ Ἀνώτερο Συμβούλιο Χωροφυλακῆς.

Ο ΠΡΟΕΔΡΟΣ ΤΗΣ ΕΛΛΗΝΙΚΗΣ ΔΗΜΟΚΡΑΤΙΑΣ

Ἔχοντας ὑπόψη:

1. Τὰ ἄρθρα 12 καὶ 15 τοῦ Ν. 400/1976 «περὶ Ὑπουργικοῦ Συμβουλίου καὶ Ὑπουργείων» καί,

2. Τὰ ἄρθρα 27, 36, 37 καὶ 38 τοῦ Ν. 671/1977 «περὶ ἱεραρχίας, προαγωγῶν, ἀποστρατείας καὶ μεταθέσεων τῶν μονίμων ἀξιωματικῶν τῶν Σωμάτων Χωροφυλακῆς, Ἀστυνομίας Πόλεων καὶ Πυροσβεστικοῦ», ὕστερα ἀπὸ πρόταση τοῦ Ὑπορργοῦ Δημοσίας Τάξεως, κυρώνουμε τοὺς κατωτέρω συμπληρωματικοὺς πίνακες ποὺ καταρτίσθηκαν ἀπὸ τὸ Ἀνώτερο Συμβούλιο Χωροφυλακῆς, μὲ τὸ 13/1978 πρακτικό του:

α) Μοιράρχων, ἔτους 1978-1979, ποὺ κρίθηκαν προακτέοι κατ' ἐκλογήν.

β) Μοιράρχων, ἔτους 1978-1979, ποὺ κρίθηκαν προακτέοι κατ' ἀρχαιότητα.

Στὸν ἴδιο Ὑπουργὸ τῆς Δημοσίας Τάξεως, ἀναθέτουμε τὴ δημοσίευση καὶ ἐκτέλεση τοῦ Διατάγματος τούτου.

Ἀθῆναι, 24 Ὀκτωβρίου 1978

Ο ΠΡΟΕΔΡΟΣ ΤΗΣ ΔΗΜΟΚΡΑΤΙΑΣ
ΚΩΝΣΤΑΝΤΙΝΟΣ Δ. ΤΣΑΤΣΟΣ

Ο ΥΠΟΥΡΓΟΣ ΔΗΜΟΣΙΑΣ ΤΑΞΕΩΣ
ΑΝΑΣΤΑΣΙΟΣ ΜΠΑΛΚΟΣ

ΣΥΜΒΑΣΕΙΣ

(8)

Περὶ προσθέτου πράξεως ἐπὶ Συμβάσεων διαχειρίσεως ζωοτροφῶν, μεταξὺ Δημοσίου καὶ Α.Τ.Ε.

ΠΡΟΣΘΕΤΟΣ ΠΡΑΞΙΣ

Ἐπὶ τῶν ἀπὸ 28.12.1956 καὶ 28.4.1962 Συμβάσεων μεταξὺ τοῦ Ἑλληνικοῦ Δημοσίου καὶ τῆς Ἀγροτικῆς Τραπέζης τῆς Ἑλλάδος «περὶ ἀναθέσεως εἰς ταύτην τῆς διαχειρίσεως ζωοτροφῶν τοῦ Δημοσίου προελεύσεως ἐξωτερικοῦ καὶ ἐκ συγκεντρώσεως ἐγχωρίου παραγωγῆς» καὶ τῶν ἐπ' αὐτῶν ἀπὸ 5.4.1957, 28.1.1959, 20.9.1961, 31.5.1962, 25.9.1963, 24.1.1964, 17.9.1966, 17.9.1966, 2.10.1973 καὶ 22.11.1977 προσθέτων πράξεων.

Ἐν Ἀθήναις σήμερον τὴν 27 τοῦ μηνὸς Σεπτεμβρίου τοῦ χιλιοστοῦ ἐννεακοσιοστοῦ ἑβδομηκοστοῦ ὀγδόου (1978) ἔτους, μεταξὺ ἀφ' ἑνὸς τοῦ Ἑλληνικοῦ Δημοσίου ἐκπροσωπουμένου, δυνάμει τοῦ Ν. 400/1976 «περὶ Ὑπουργικοῦ Συμβουλίου καὶ Ὑπουργείων» ὑπὸ τῶν Ὑπουργῶν, Συντονισμοῦ Κ. Μητσοτάκη, Γεωργίας Ι. Μπούτου καὶ Ἐμπορίου Γ. Παναγιωτοπούλου, ὀνομαζομένου ἑφεξῆς ἐν τῇ παρούσῃ «Δημόσιον» καὶ ἀφ' ἑτέρου τῆς Ἀγροτικῆς Τραπέζης τῆς Ἑλλάδος ἐκπροσωπουμένης ὑπὸ τοῦ Διοικητοῦ αὐτῆς Α. Πεπελάση, καλουμένης ἑφεξῆς ἐν τῇ παρούσῃ «Τράπεζα» συνομολογοῦνται τὰ κάτωθι:

Ἄρθρον 1.

Ἐγκρίνεται ἡ γενομένη ὑπὸ τῆς Ἀγροτικῆς Τραπέζης τῆς Ἑλλάδος διαχείρισις τῶν ζωοτροφῶν Δημοσίου, κατὰ τὴν χρονικὴν περίοδον ἀπὸ 1.1.1978 μέχρι 31.5.1978, βάσει τῶν ὅρων τῶν ὡς ἄνω συμβάσεων καὶ τῶν ἐπ' αὐτῶν προσθέτων πράξεων, πλὴν τῶν ἀναφερομένων εἰς τὴν ἀποζημίωσιν τῆς Τραπέζης. Τὸ ὁριστικὸν ὕψος τῆς ἀποζημιώσεως, θέλει καθορισθεῖ δι' ἑτέρας προσθέτου πράξεως βάσει τῶν απολογιστικῶν στοιχείων τῆς Τραπέζης, μετ' ἔλεγχον καὶ γνώμην τῆς συσταθείσης, δυνάμει τῆς ὑπ' ἀριθ. 204488/16331/8.11.1976 κοινῆς ἀποφάσεως τῶν Ὑπουργῶν Συντονισμοῦ, Οἰκονομικῶν, Γεωργίας καὶ Ἐμπορίου, εἰδικῆς ὁμάδος ἐργασίας, ἀνασυγκροτηθησομένης ἀναλόγως πρὸς τοῦτο.

Ἄρθρον 2.

Ἡ παροῦσα συνετάγη ἐφ' ἁπλοῦ φύλλου χάρτου εἰς τέσσαρα πρωτότυπα, εἰς ἓν ἕκαστον τῶν ὁποίων ἐπεκολλήθη κινητὸν χαρτόσημον δραχμῶν εἴκοσι (20). Ἐκ τῶν τεσσάρων πρωτοτύπων ἔλαβον ἀνὰ ἕν, τὰ Ὑπουργεῖα Συντονισμοῦ, Γεωργίας καὶ Ἐμπορίου καὶ ἡ Ἀγροτικὴ Τράπεζα τῆς Ἑλλάδος.

Ἐπρωτοκολλήθη ὑπ' αὔξ. ἀριθ. Πρωτοκόλλου 10595/10.10.1978 τῆς Δ/νσεως Οἰκονομικοῦ τοῦ Ὑπουργείου Ἐμπορίου, δημοσιευθήσεται δὲ μερίμνῃ τούτου, διὰ τῆς Ἐφημερίδος τῆς Κυβερνήσεως.

Διὰ τὸ Ἑλληνικὸν Δημόσιον

Οἱ Ὑπουργοί

Συντονισμοῦ
Κ. ΜΗΤΣΟΤΑΚΗΣ

Γεωργίας
Ι. ΜΠΟΥΤΟΣ

Ἐμπορίου
Γ. ΠΑΝΑΓΙΩΤΟΠΟΥΛΟΣ

Διὰ τὴν Ἀγροτικὴν Τράπεζαν τῆς Ἑλλάδος

Ὁ Διοικητὴς
Α. ΠΕΠΕΛΑΣΗΣ

ΠΡΑΞΕΙΣ ΥΠΟΥΡΓΙΚΟΥ ΣΥΜΒΟΥΛΙΟΥ

(9)

Πρᾶξις ὑπ' ἀριθ. 130, τῆς 20ῆς Ὀκτωβρίου 1978

Περὶ ἐγκρίσεως συνάψεως μακροπροθέσμου δανειακῆς συμβάσεως μεταξὺ Δημοσίας Ἐπιχειρήσεως Ἠλεκτρισμοῦ καὶ κοινοπραξίας τραπεζῶν ὑπὸ τὴν αἰγίδα τῆς CHASE MANHATTAN LIMITED LONDON, ὕψους 80.000.000 δολλαρίων ΗΠΑ.

ΤΟ ΥΠΟΥΡΓΙΚΟΝ ΣΥΜΒΟΥΛΙΟΝ

Λαβὸν ὑπ' ὄψιν:

1. Τὰς διατάξεις τῆς παρ. 3 τοῦ ἄρθρου 3 τοῦ Ν. 1468/1950 «περὶ ἱδρύσεως Δημοσίας Ἐπιχειρήσεως Ἠλεκτρισμοῦ», ὡς αὕτη ἀντικατεστάθη διὰ τῆς παρ. 3 τοῦ ἄρθρου 3 τοῦ Α.Ν. 1672/1951 κυρωθέντος ὑπὸ τοῦ Ν. 2113/1952.

2. Τὴν ὑπ' ἀριθ. 186/20.9.1978 (θέμα 2ον) ἀπόφασιν τῆς Νομισματικῆς Ἐπιτροπῆς (Ὑποεπιτροπῆς Πιστώσεων), διὰ τῆς ὁποίας ἐνεκρίθη ἡ σύναψις ὑπὸ τῆς Δημοσίας Ἐπιχειρήσεως Ἠλεκτρισμοῦ δανείου εἰς συνάλλαγμα ὕψους δολλ. 80 ἑκατομμυρίων, πρὸς κάλυψιν μέρους τῶν δαπανῶν τοῦ προγράμματος ἐπενδύσεων αὐτῆς διὰ τὸ ἔτος 1978.

3. Τὴν ὑπ' ἀριθ. 59798/3940/7.10.1978 εἰσήγησιν τοῦ Ὑπουργοῦ Βιομηχανίας καὶ Ἐνεργείας, περὶ παροχῆς ἐγκρίσεως συνάψεως δανείου 80 ἑκατομμυρίων δολλαρίων ΗΠΑ μεταξὺ τῆς ΔΕΗ καὶ κοινοπραξίας Τραπεζῶν τῆς ἀλλοδαπῆς μὲ ἐπικεφαλῆς τὴν CHASE MANHATTAN LIMITED LONDON, ἀποφασίζει:

1. Ἐγκρίνει τήν, ὑπὸ τῆς Δημοσίας Ἐπιχειρήσεως Ἠλεκτρισμοῦ, σύναψιν μετὰ κοινοπραξίας τραπεζῶν ὑπὸ τὴν αἰγίδα τῆς CHASE MANHATTAN LIMITED LONDON, δανειακῆς συμβάσεως ὕψους ὀγδοήκοντα ἑκατομμυρίων δολλαρίων ΗΠΑ ($ 80.000.000), ὑπὸ τοὺς ὅρους καὶ τὰς προϋποθέσεις τοὺς καθορισθέντας διὰ τῆς ὑπ' ἀριθ. 186/20.9. 1978 ἀποφάσεως τῆς Νομισματικῆς Ἐπιτροπῆς (Ὑποεπιτροπῆς Πιστώσεων), ἀλλὰ καὶ ὑπὸ τοὺς εἰδικωτέρους ὅρους, οἱ ὁποῖοι θέλουν καθορισθῆ διὰ τῆς συναφθησομένης δανειακῆς συμβάσεως, ἐντὸς πάντοτε τῶν πλαισίων τῆς προμνημονευομένης ἀποφάσεως τῆς Νομισματικῆς Ἐπιτροπῆς.

2. Ἐξουσιοδοτεῖ τὸν Ὑπουργὸν τῶν Οἰκονομικῶν, ὅπως, δι' ἐπιστολῆς του πρὸς τὰς δανειστρίας Τραπέζας, διαβεβαιώσῃ ταύτας ἐκ μέρους τοῦ Ἑλληνικοῦ Δημοσίου, ὅτι ἡ οἰκονομικὴ θέσις τῆς Ἐπιχειρήσεως δὲν θὰ μεταβληθῇ ἐπὶ τὰ χείρω ἐκ Κυβερνητικῶν ἢ ἄλλων μέτρων καὶ δὲν θὰ παρακωλυθῇ αὕτη εἰς τὴν ἐκπλήρωσιν τῶν ἐκ τῆς δανειακῆς συμβάσεως ἀπορρεουσῶν ὑποχρεώσεών της.

Ἡ παροῦσα δημοσιευθήτω διὰ τῆς Ἐφημερίδος τῆς Κυβερνήσεως.

Ὁ Πρόεδρος
ΚΩΝΣΤΑΝΤΙΝΟΣ ΚΑΡΑΜΑΝΛΗΣ

Ὁ Ἀντιπρόεδρος
ΚΩΝΣΤΑΝΤΙΝΟΣ ΠΑΠΑΚΩΝΣΤΑΝΤΙΝΟΥ

Τὰ Μέλη
ΚΩΝΣΤ. ΜΗΤΣΟΤΑΚΗΣ, ΚΩΝΣΤ. ΣΤΕΦΑΝΟΠΟΥΛΟΣ, ΓΕΩΡΓ. ΡΑΛΛΗΣ, ΕΥΑΓΓ. ΑΒΕΡΩΦ—ΤΟΣΙΤΣΑΣ, ΓΕΩΡΓ. ΣΤΑΜΑΤΗΣ, ΧΡΙΣΤΟΦ. ΣΤΡΑΤΟΣ, ΙΩΑΝ. ΒΑΡΒΙΤΣΙΩΤΗΣ, ΑΘΑΝ. ΚΑΝΕΛΛΟΠΟΥΛΟΣ, ΓΙΑΝ. ΜΠΟΥΤΟΣ, ΜΙΛΤ. ΕΒΕΡΤ, ΓΕΩΡΓ. ΠΑΝΑΓΙΩΤΟΠΟΥΛΟΣ, ΣΠΥΡ. ΔΟΞΙΑΔΗΣ, ΝΙΚΟΛ. ΖΑΡΝΤΙΝΙΔΗΣ, ΑΛΕΞ. ΠΑΠΑΔΟΓΓΟΝΑΣ, ΑΝΑΣΤ. ΜΠΑΛΚΟΣ.

Ἀκριβὲς ἀντίγραφον

Ὁ Γραμματεὺς τοῦ Ὑπουργικοῦ Συμβουλίου κ.ἀ.α.
Ι. ΒΑΤΙΚΙΩΤΗΣ

(10)

Πρᾶξις ὑπ' ἀριθ. 131, τῆς 20ῆς Ὀκτωβρίου 1978

Περὶ παραχωρήσεως κοινοχρήστου ἐκτάσεως διακοσίων (200) στρεμμάτων ἐκ τοῦ ἀγροκτήματος Καλοχωρίου Θεσσαλονίκης, εἰς τὸ Ὑπουργεῖον Βιομηχανίας καὶ Ἐνεργείας.

ΤΟ ΥΠΟΥΡΓΙΚΟΝ ΣΥΜΒΟΥΛΙΟΝ

Λαβὸν ὑπ' ὄψιν:

1. Τὰς διατάξεις τοῦ ἄρθρου 7 (παρ. 1) τοῦ Α.Ν. 431/1968 «περὶ τροποποιήσεως καὶ συμπληρώσεως τῆς ἐν γένει ἐποικιστικῆς Νομοθεσίας καὶ ἄλλων τινῶν διατάξεων».

2. Τὴν ὑπ' ἀριθ. 369338/12352/9.10.1978 εἰσήγησιν τοῦ Ὑπουργοῦ Γεωργίας, περὶ παραχωρήσεως διακοσίων (200) στρεμμάτων τοῦ 1175:β κοινοχρήστου τεμαχίου τοῦ ἀγροκτήματος Καλοχωρίου Νομοῦ Θεσσαλονίκης, εἰς τὸ Ὑπουργεῖον Βιομηχανίας καὶ Ἐνεργείας, προκειμένου τοῦτο νὰ προέλθῃ εἰς τὴν κατασκευὴν ἀποθηκευτικῶν χώρων προϊόντων πετρελαίου, οἱ ὁποῖοι εἶναι ἀπαραίτητοι διὰ τὴν ὑλοποίησιν τῆς νέας πετρελαϊκῆς πολιτικῆς, ἐν ὄψει τῆς ἐντάξεως τῆς Χώρας μας εἰς τὴν Κοινὴν Ἀγοράν.

3. Ἅπαντα τὰ συνοδεύοντα τὴν ὡς ἄνω εἰσήγησιν ἔγγραφα καὶ λοιπὰ στοιχεῖα, ἀποφασίζει:

Ἐγκρίνει τὴν παραχώρησιν πρὸς τὸ Ὑπουργεῖον Βιομηχανίας καὶ Ἐνεργείας ἐκτάσεως διακοσίων (200) στρεμμάτων τοῦ 1175:β τμήματος κοινοχρήστου τεμαχίου τοῦ ἀγροκτήματος Καλοχωρίου τοῦ Νομοῦ Θεσσαλονίκης, ὡς αὕτη εἰδικώτερον ἐμφαίνεται εἰς τὸ σημειούμενον δι' ἐρυθρᾶς μελάνης οἰκεῖον τοπογραφικὸν διάγραμμα τῆς Ἐπιθεωρήσεως Τοπογραφικῆς Ὑπηρεσίας Κεντρικῆς καὶ Δυτικῆς Μακεδονίας, ἐπὶ σκοπῷ ἀνεγέρσεως ἐπ' αὐτοῦ ἀποθηκῶν προϊόντων πετρελαίου τοῦ Ἑλληνικοῦ Δημοσίου.

Ἡ παροῦσα δημοσιευθήτω διὰ τῆς Ἐφημερίδος τῆς Κυβερνήσεως.

Ὁ Πρόεδρος
ΚΩΝΣΤΑΝΤΙΝΟΣ ΚΑΡΑΜΑΝΛΗΣ

Ὁ Ἀντιπρόεδρος
ΚΩΝΣΤΑΝΤΙΝΟΣ ΠΑΠΑΚΩΝΣΤΑΝΤΙΝΟΥ

Τὰ Μέλη
ΚΩΝΣΤ. ΜΗΤΣΟΤΑΚΗΣ, ΚΩΝΣΤ. ΣΤΕΦΑΝΟΠΟΥΛΟΣ, ΓΕΩΡΓ. ΡΑΛΛΗΣ, ΕΥΑΓΓ. ΑΒΕΡΩΦ—ΤΟΣΙΤΣΑΣ, ΓΕΩΡΓ. ΣΤΑΜΑΤΗΣ, ΧΡΙΣΤΟΦ. ΣΤΡΑΤΟΣ, ΙΩΑΝ. ΒΑΡΒΙΤΣΙΩΤΗΣ, ΑΘΑΝ. ΚΑΝΕΛΛΟΠΟΥΛΟΣ, ΓΙΑΝ. ΜΠΟΥΤΟΣ, ΜΙΛΤ. ΕΒΕΡΤ, ΓΕΩΡΓ. ΠΑΝΑΓΙΩΤΟΠΟΥΛΟΣ, ΣΠΥΡ. ΔΟΞΙΑΔΗΣ, ΝΙΚΟΛ. ΖΑΡΝΤΙΝΙΔΗΣ, ΑΛΕΞ. ΠΑΠΑΔΟΓΓΟΝΑΣ, ΑΝΑΣΤ. ΜΠΑΛΚΟΣ.

Ἀκριβὲς ἀντίγραφον

Ὁ Γραμματεὺς τοῦ Ὑπουργικοῦ Συμβουλίου κ.ἀ.α.
Ι. ΒΑΤΙΚΙΩΤΗΣ

(11)

Πρᾶξις ὑπ' ἀριθ. 132, τῆς 20ῆς Ὀκτωβρίου 1978

Περὶ παραχωρήσεως κοινοχρήστου ἐκτάσεως τοῦ ἀγροκτήματος Στρουνίου Νομοῦ Ἰωαννίνων, εἰς τὸν Ἰχθυογεννητικὸν Σταθμὸν Λούρου.

ΤΟ ΥΠΟΥΡΓΙΚΟΝ ΣΥΜΒΟΥΛΙΟΝ

Λαβὸν ὑπ' ὄψιν:

1. Τὰς διατάξεις τοῦ ἄρθρου 7 (παρ. 1) τοῦ Α.Ν. 431/1968 «περὶ τροποποιήσεως καὶ συμπληρώσεως τῆς ἐν γένει ἐποικιστικῆς Νομοθεσίας καὶ ἄλλων τινῶν διατάξεων».

2. Τὴν ὑπ' ἀριθ. 326258/7453/9.10.1978 εἰσήγησιν τοῦ Ὑπουργοῦ Γεωργίας, περὶ παραχωρήσεως κοινοχρήστου ἐκτάσεως τριακοσίων (300) στρεμμάτων ἐκ τῶν ὑπ' ἀριθ. 244 καὶ 250 τεμαχίων τοῦ ἀγροκτήματος Στρουνίου Νομοῦ Ἰωαννίνων, πρὸς τὸν Ἰχθυογεννητικὸν Σταθμὸν Λούρου, προκειμένου ἡ ἔκτασις αὕτη νὰ χρησιμοποιηθῇ ὡς πεδίον φυσικῆς καὶ τεχνικῆς ἀναπαραγωγῆς Κυπρίνου.

3. Ἅπαντα τὰ συνοδεύοντα τὴν ὡς ἄνω εἰσήγησιν ἔγγραφα καὶ λοιπὰ στοιχεῖα, ἀποφασίζει:

1. Ἐγκρίνει τὴν δωρεὰν παραχώρησιν εἰς τὸν Ἰχθυογεννητικὸν Σταθμὸν Λούρου κοινοχρήστου ἐκτάσεως τριακοσίων (300) στρεμμάτων ἐκ τῶν ὑπ' ἀριθ. 244 καὶ 250 τεμαχίων τοῦ ἀγροκτήματος Στρουνίου τοῦ Νομοῦ Ἰωαννίνων, ὡς αὕτη θὰ καθορισθῇ ὑπὸ τῆς Τοπογραφικῆς Ὑπηρεσίας τοῦ Ὑπουργείου Γεωργίας, προκειμένου νὰ χρησιμοποιηθῇ ὑπ' αὐτοῦ ὡς πεδίον φυσικῆς καὶ τεχνικῆς ἀναπαραγωγῆς Κυπρίνου.

2. Ἡ μεταγραφὴ τῆς παραχωρουμένης ἐκτάσεως εἰς τὰ οἰκεῖα βιβλία μεταγραφῶν θὰ γίνῃ μερίμνῃ τοῦ Ἰχθυογεννητικοῦ Σταθμοῦ Λούρου, ἀφ' ἧς θὰ ὁλοκληρωθῇ ἡ κυριότης τῆς δωρεὰν παραχωρουμένης ἐκτάσεως.

Ἡ παροῦσα δημοσιευθήτω διὰ τῆς Ἐφημερίδος τῆς Κυβερνήσεως.

Ὁ Πρόεδρος
ΚΩΝΣΤΑΝΤΙΝΟΣ ΚΑΡΑΜΑΝΛΗΣ

Ὁ Ἀντιπρόεδρος
ΚΩΝΣΤΑΝΤΙΝΟΣ ΠΑΠΑΚΩΝΣΤΑΝΤΙΝΟΥ

Τὰ Μέλη
ΚΩΝΣΤ. ΜΗΤΣΟΤΑΚΗΣ, ΚΩΝΣΤ. ΣΤΕΦΑΝΟΠΟΥΛΟΣ, ΓΕΩΡΓ. ΡΑΛΛΗΣ, ΕΥΑΓΓ. ΑΒΕΡΩΦ—ΤΟΣΙΤΣΑΣ, ΓΕΩΡΓ. ΣΤΑΜΑΤΗΣ, ΧΡΙΣΤΟΦ. ΣΤΡΑΤΟΣ, ΙΩΑΝ. ΒΑΡΒΙΤΣΙΩΤΗΣ, ΑΘΑΝ. ΚΑΝΕΛΛΟΠΟΥΛΟΣ, ΓΙΑΝ. ΜΠΟΥΤΟΣ, ΜΙΛΤ. ΕΒΕΡΤ, ΓΕΩΡΓ. ΠΑΝΑΓΙΩΤΟΠΟΥΛΟΣ, ΣΠΥΡ. ΔΟΞΙΑΔΗΣ, ΝΙΚΟΛ. ΖΑΡΝΤΙΝΙΔΗΣ, ΑΛΕΞ. ΠΑΠΑΔΟΓΓΟΝΑΣ, ΑΝΑΣΤ. ΜΠΑΛΚΟΣ.

Ἀκριβὲς ἀντίγραφον

Ὁ Γραμματεὺς τοῦ Ὑπουργικοῦ Συμβουλίου κ.ἀ.α.
Ι. ΒΑΤΙΚΙΩΤΗΣ

ΑΠΟΦΑΣΕΙΣ

(12)

Περὶ τῆς ἰσχύος τῶν ἐπιτοκίων χορηγήσεων εἰδικῶν κατηγοριῶν δανείων.

(Ἔγγραφον Τραπέζης τῆς Ἑλλάδος ἀπὸ 14.7.78 (Ν.Ε.3329).

(Ἀπόσπασμα Πρακτικῶν τῆς ὑπ' ἀριθ. 308/6.9.78 συνεδριάσεως τῆς Ὑποεπιτροπῆς Δανείων καὶ Συναλλάγματος).

ΝΟΜΙΣΜΑΤΙΚΗ ΕΠΙΤΡΟΠΗ

Ἡ Ὑποεπιτροπὴ Δανείων καὶ Συναλλάγματος, λαβοῦσα ὑπ' ὄψιν :

α) Τὴν ὑπ' ἀριθ. 206/2/17.6.78 ἀπόφασιν τῆς Νομισματικῆς Ἐπιτροπῆς, διὰ τῆς ὁποίας καθωρίσθησαν τὰ ἐπιτόκια χρηματοδοτήσεων ὑπὸ τῶν Τραπεζῶν καὶ λοιπῶν Πιστωτικῶν Ἱδρυμάτων τῶν διαφόρων κλάδων τῆς οἰκονομίας.

β) Τὸ ἀπὸ 14.7.78 ἔγγραφον τῆς Τραπέζης τῆς Ἑλλάδος σχετικῶς μὲ τὴν ἰσχύν, μετὰ τὴν ἔκδοσιν τῆς προαναφερθείσης ἀποφάσεως, τῶν ἐπιτοκίων τῶν καθορισθέντων δι' εἰδικῶν ἀποφάσεων τῆς Νομισματικῆς Ἐπιτροπῆς καὶ Ὑποεπιτροπῆς Δανείων καὶ Συναλλάγματος ἐπὶ τῶν ἀκολούθων εἰδικῶν χορηγήσεων :

	Καθορισθὲν ἐπιτόκιον	Ἀπόφασις
Χρηματοδότησις καθηγητῶν ἢ ἐντεταλμένων ὑφηγητῶν κ.ἄ. δι' ἔκδοσιν συγγραμμάτων των πρὸς χρῆσιν ὑπὸ τῶν φοιτητῶν	9 %	ΥΔΣ 128/35/30.7.76
Χρηματοδότησις ἀναπήρων πολέμου δι' ἀγορὰν ἐπαγγελματικῶν αὐτοκινήτων	11 %	ΥΔΣ 271/20/17.3.78
Χρηματοδότησις ἰδιοκτητῶν τουριστικῶν λεωφορείων χρησιμοποιουμένων ὑπὸ ταξιδιωτικῶν γραφείων	9,5 %	ΥΔΣ 217/7/28.7.77
Χρηματοδότησις βιοτεχνικῶν ἐπιχειρήσεων καρροποιΐας	7 %	ΝΕ 118/7/19.4.76
Χρηματοδότησις πρὸς πληγείσας ἐκ τῶν πλημμυρῶν ἐπιχειρήσεις νομῶν Ἀττικῆς, Θεσ/νίκης κ.ἄ.	5 %	ΝΕ 186/2/12.12.77 ΝΕ 146/19/12.1.77

Διευκρινίζει ὅτι τὰ βάσει τῶν ὡς ἄνω εἰδικῶν ἀποφάσεων καθορισθέντα ἐπιτόκια ἐπὶ χορηγήσεων δανείων εἰδικῶν κατηγοριῶν ἐξακολουθοῦν ἰσχύοντα καὶ μετὰ τὴν ἔκδοσιν τῆς ὑπ' ἀριθ. 206/2/17.6.78 μεταγενεστέρας ἀποφάσεως τῆς Νομισματικῆς Ἐπιτροπῆς.

Ἡ παροῦσα ἀπόφασις δέον ὅπως δημοσιευθῇ εἰς τὴν Ἐφημερίδα τῆς Κυβερνήσεως (τεῦχος Α').

Ἐν Ἀθήναις τῇ 2 Ὀκτωβρίου 1978

Ὁ Διευθυντὴς

ΜΙΧ. Ν. ΚΥΡΙΑΛΟΠΟΥΛΟΣ

ΑΠΟ ΤΟ ΕΘΝΙΚΟ ΤΥΠΟΓΡΑΦΕΙΟ